
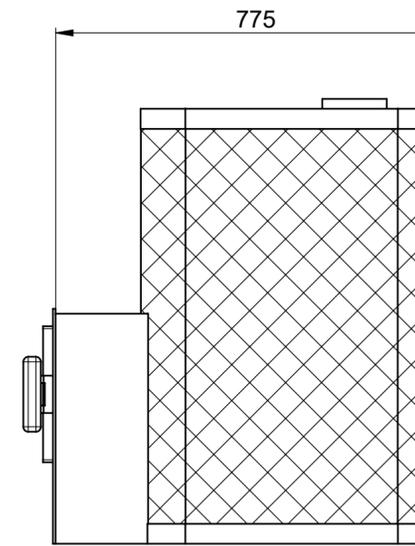



zu **brennbaren** Materialien.
(zB. Holzwand)

SICHERHEITSABSTÄNDE

zu **nicht brennbaren** Materialien.
(zB. Yton, Beton, Stein, Ziegel)

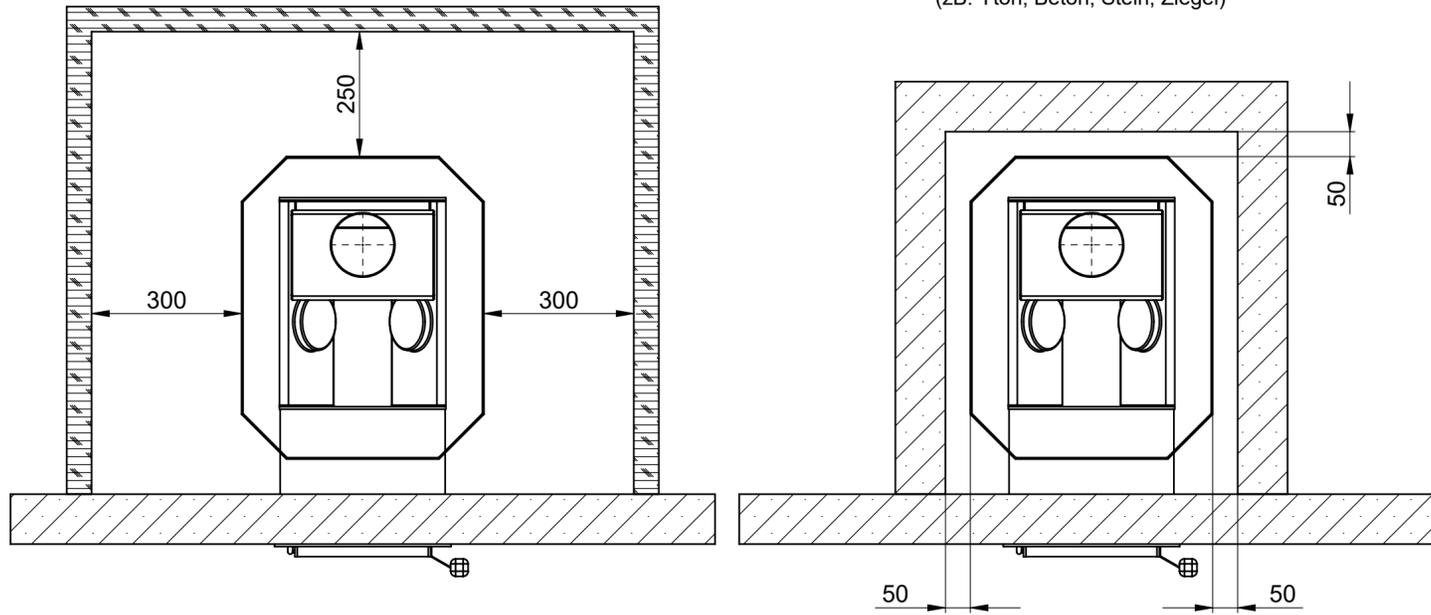

MASSE

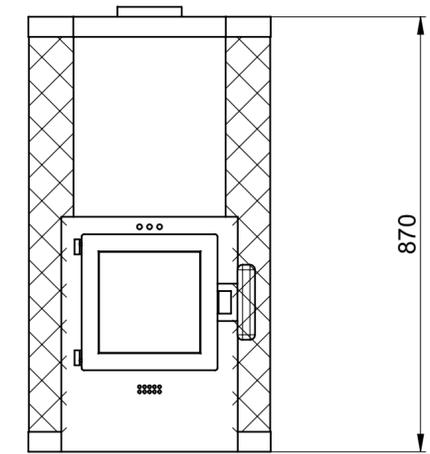


AUFSTELLUNG / BODENSCHUTZ

Betonboden
FinTec Saunaöfen der FinTec Standard-Linie sind problemlos auf Betonboden zu installieren. Dabei sollte die Stärke der Betonplatte min. 40mm betragen. In der Betonplatte unterhalb des Saunaofens sollen sich keine Rohre oder Leitungen befinden.

Fliesenboden
Die hohen Temperaturen des Saunaofens können zu Schäden am Fliesenbelag führen. Wir empfehlen die Verwendung des optionalen FinTec Ofenpodestes.


Böden aus brennbaren Materialien
Böden aus brennbaren Materialien sind mit einer Betonplatte zu schützen.

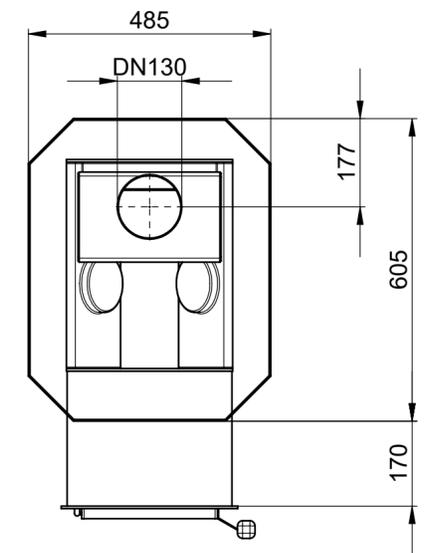


ANSCHLUSS

Senkrechte installation 1:20

Ofen-Installation nur bei einer fest gemauerten Wand

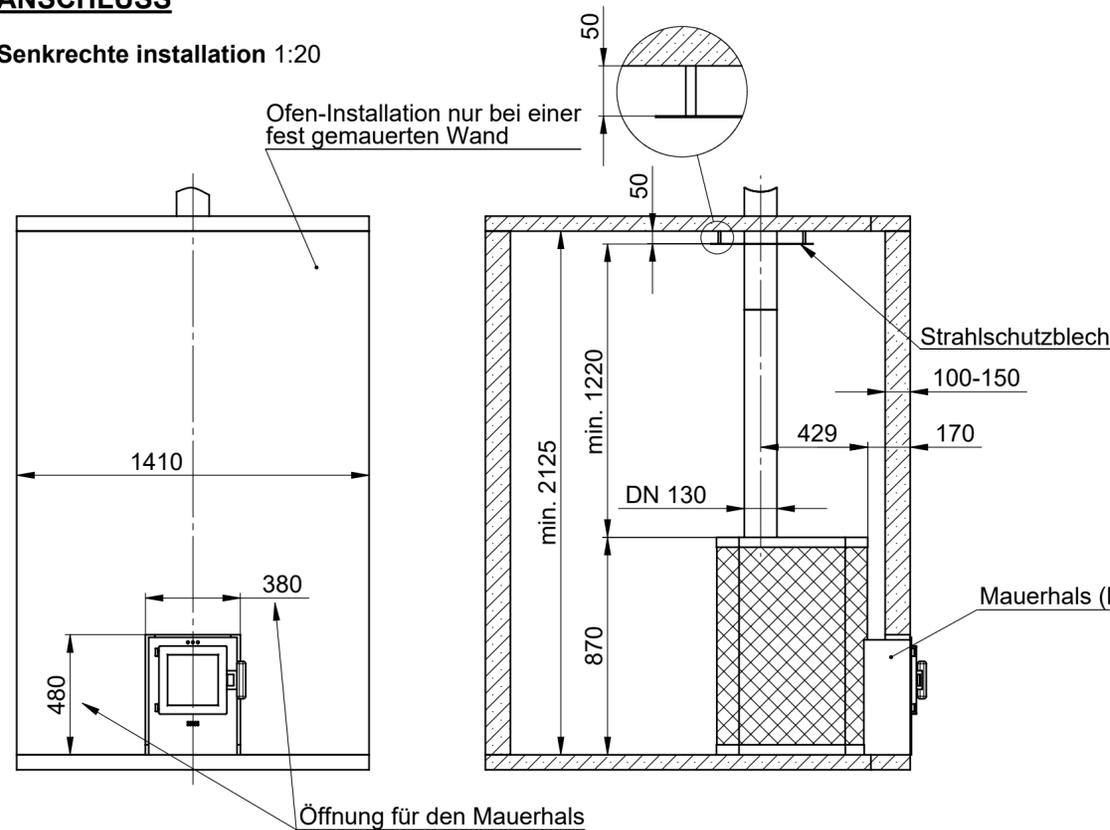

MINDESTABMASSE BODENSCHUTZ

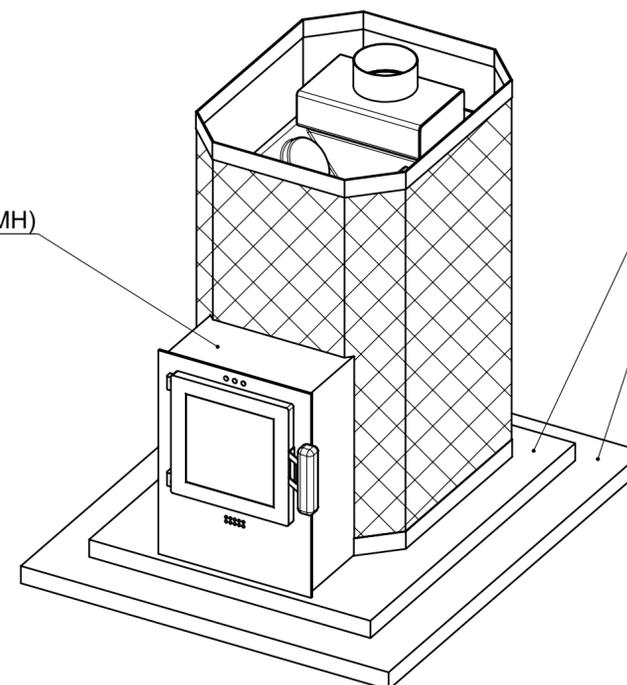

Betonplatte als Schutz für Böden aus **brennbaren** Materialien

Böden aus **brennbaren** Materialien

Arthur MH: 9,0 kW	800.920.012 ECO
Arthur MH: 11,8 kW	800.920.012 ECO II
TYPE	ARTIKEL-NR.

MODEL NUMBER:	ARTIKEL-NR.: s. Tabelle	TYPE: Arthur MH Eco
STANDARD: DIN 7167		
GEWICHT: kg	EINHEIT: mm	FORMAT: ISO A2
MAßE OHNE TOLERANZANGABEN: DIN ISO 2768-mH		OBERFLÄCHENANGABEN: DIN ISO 1302
WERKSTOFF:		MAßSTAB: 1:10
BENENNUNG: Technisches Maßblatt Saunaofen Arthur MH Eco		
01 16235 2016-12-11 W. Hohenberger	ERSATZ FUER:	
02 19489 2023-04-13 E. Gluth	ZEICHNUNGS-NR.:	SEITE: 1/1
IND. TM-NR.: DATUM NAME SIGN.	FinTec SAUNA- UND WELLESSTECHNIK	
RELEASE: 2016-12-11 R. Schmidt	M.1025.02	

DIESES DOKUMENT BLEIBT UNSER EIGENTUM UND DARF OHNE UNSERE GENEHMIGUNG WEDER DRITTEN PERSONEN NOCH KONKURRENZEIMEN MITGETEILT WERDEN. COMMUNICATION, USE, ADAPTION AND COPY FORBIDDEN WITHOUT ANY WRITTEN AUTHORIZATION.